


**Legenda**

- bestaande te handhaven boom
- te rooien boom met naam en diameter, vergunningsplichtig
- te rooien boom (diam. < 32 cm = omtrek van 100 cm) niet vergunningsplichtig
- werkgrens

Versie : A	Datum : 7-1-2010	Getekend : roosienna
Omschrijving : bijlage kapvergunning		
Gecontroleerd : molenveldr	Vrijgegeven : molenveldr	
<b>ARCADIS</b> Infrastructuur, milieu, gebouwen		Het Rietveld 59a Postbus 673 7300 AR Apeldoorn Tel 055 5815 999 Fax 055 5815 599 info@arcadis.nl www.arcadis.nl
Oprichtgever : WOM Laares Beheer B.V.		
Ontwerp :		
Project : Herstructurering De Laares fase 5		
Onderwerp : kapplan (WOM)		
Fase : Technisch ontwerp / Bestek		
Schaal : 1 : 500	Divisie : Milieu & Ruimte	
Bladformaat : 594 x 841 (A1)	Status : Definitief	
Contractnummer :	Projectleider : Molenveld,RP	
Projectnummer :	Tekeningnummer :	Versie : A
110301.001247.014-B	02	

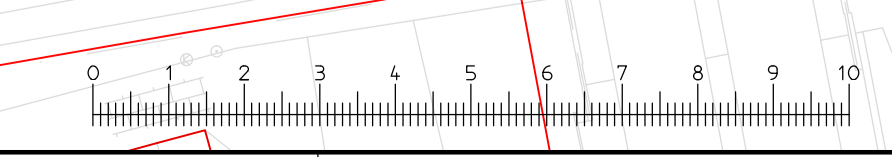

Doc: 01444255