

Legenda

- bestaande te handhaven boom
- te rooien boom met naam en diameter, vergunningsplichtig
- te rooien boom (diam. < 32 cm = omtrek van 100 cm) niet vergunningsplichtig
- werkgrens

Versie : A Datum : 6-1-2010 Getekend : roosienna
 Omschrijving : bijlage kapvergunning
 Gecontroleerd : molenveldr Vrijgegeven : molenveldr

ARCADIS
 Infrastructuur, milieu, gebouwen


Het Rietveld 59a
 Postbus 673
 7300 AR Apeldoorn
 Tel 055 5815 999
 Fax 055 5815 599
 info@arcadis.nl
 www.arcadis.nl

Opdrachtgever : WOM Laares Beheer B.V.

Ontwerp :
 Project : Herstructurering De Laares fase 5

Onderwerp : kapplan (gemeente)

Fase : Technisch ontwerp / Bestek
 Schaal : 1 : 500 Divisie : Milieu & Ruimte
 Bladformaat : 594 x 841 (A1) Status : Definitief
 Contractnummer : Projectleider : Molenveld,RP
 Projectnummer : Tekeningnummer : Versie :
 110301.001247.014B 01 A

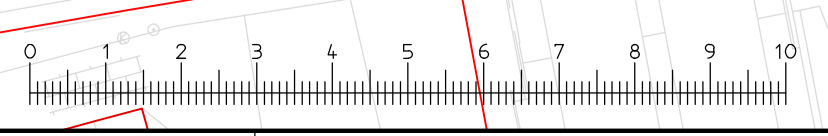

Doc: 01252625-9